


Bergbausiedlung 72, Erdgeschoß

Wohnungen 1 bis 5

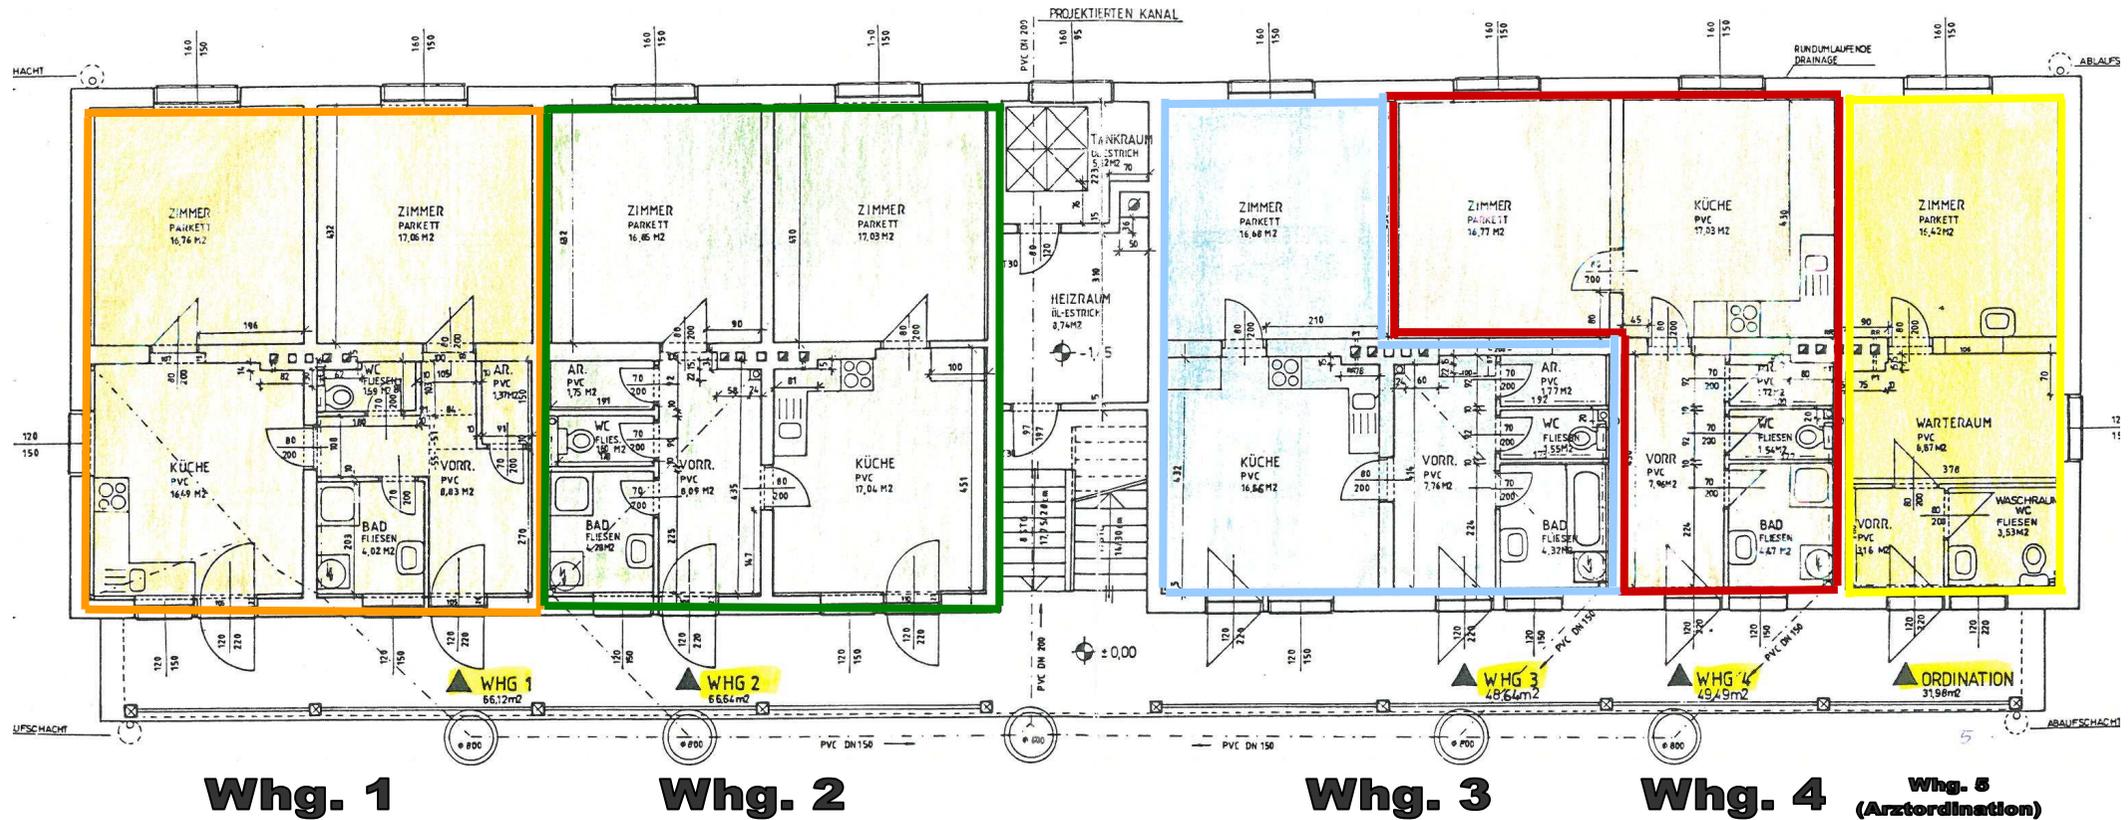

<u>Wohnung 1:</u>	66,12 m ²	(Vorraum, Bad, WC, Abstellraum, 2 Zimmer, Küche)	unmöbliert
<u>Wohnung 2:</u>	66,64 m ²	(Vorraum, Bad, WC, Abstellraum, 2 Zimmer, Küche)	unmöbliert
<u>Wohnung 3:</u>	48,64 m ²	(Vorraum, Bad, WC, Abstellraum, 1 Zimmer, Küche)	unmöbliert
<u>Wohnung 4:</u>	49,49 m ²	(Vorraum, Bad, WC, Abstellraum, 1 Zimmer, Küche)	unmöbliert
<u>Wohnung 5 (Arztordination):</u>	31,98 m ²	(Vorraum, WC, Warteraum, 1 Zimmer)	