


Bergbausiedlung 72, Dachgeschoß

Wohnungen 11 bis 14

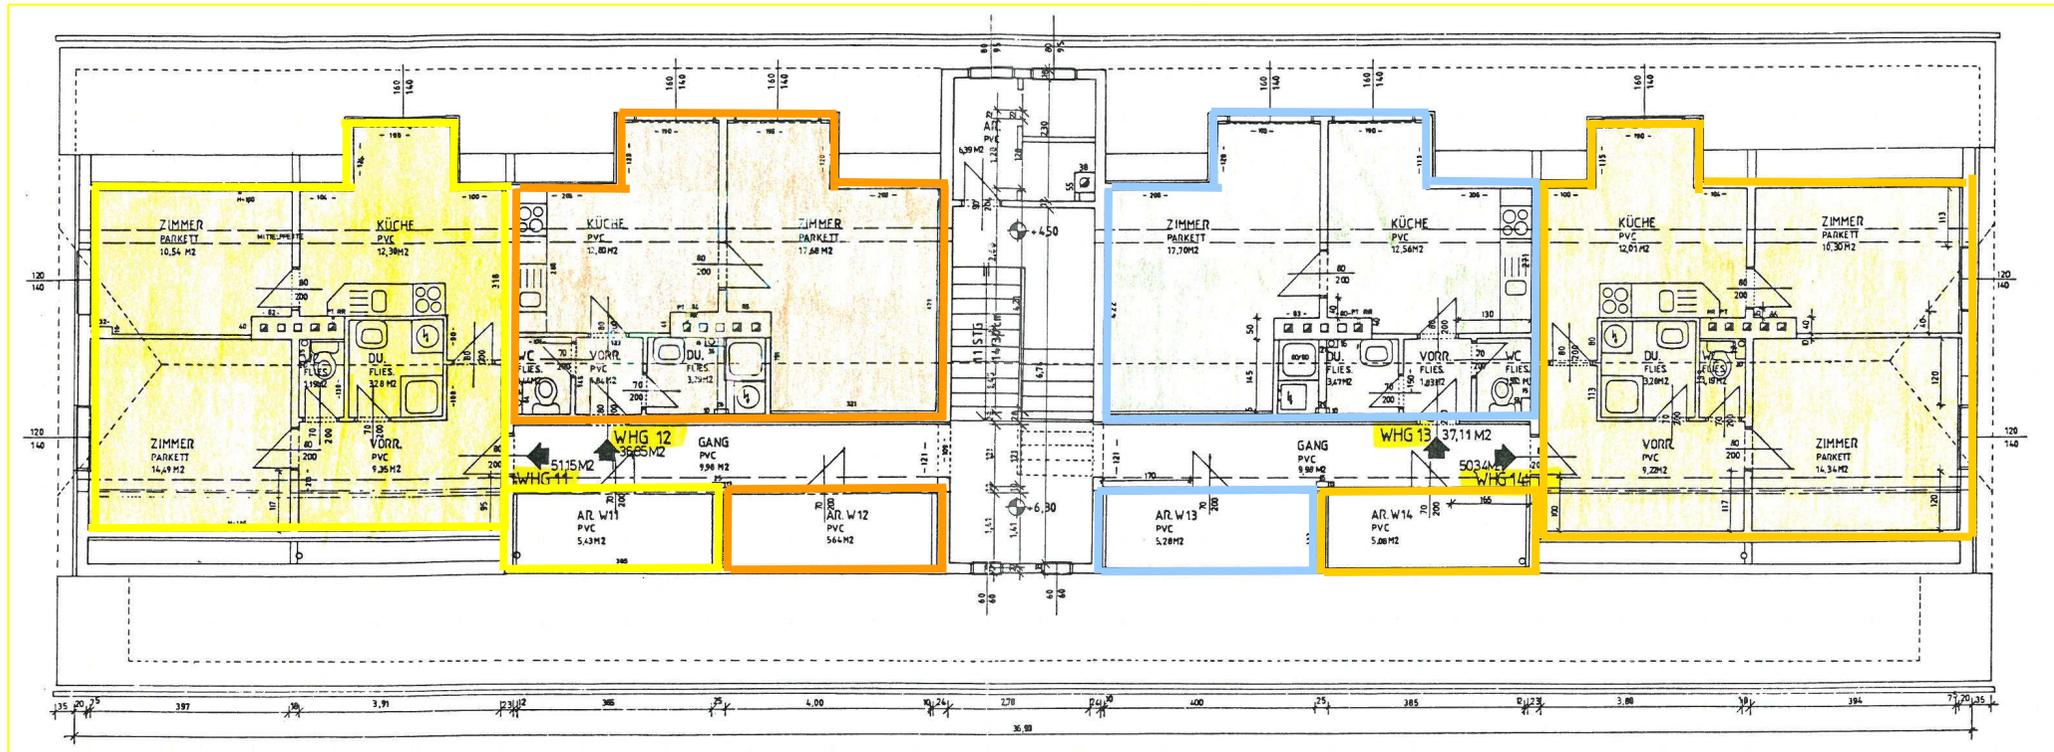

Whg. 11

Whg. 12

Whg. 13

Whg. 14

<u>Wohnung 11:</u>	54,62 m ²	(Vorraum, Bad, WC, Abstellraum, 2 Zimmer, Küche)	unmöbliert
<u>Wohnung 12:</u>	40,45 m ²	(Vorraum, WC, Dusche, Abstellraum, 1 Zimmer, Küche)	unmöbliert
<u>Wohnung 13:</u>	40,71 m ²	(Vorraum, WC, Dusche, Abstellraum, 1 Zimmer, Küche)	unmöbliert
<u>Wohnung 14:</u>	53,81 m ²	(Vorraum, WC, Dusche, Abstellraum, 1 Zimmer, Küche)	unmöbliert