


Bergbausiedlung 72, Obergeschoß

Wohnungen 6 bis 9/10

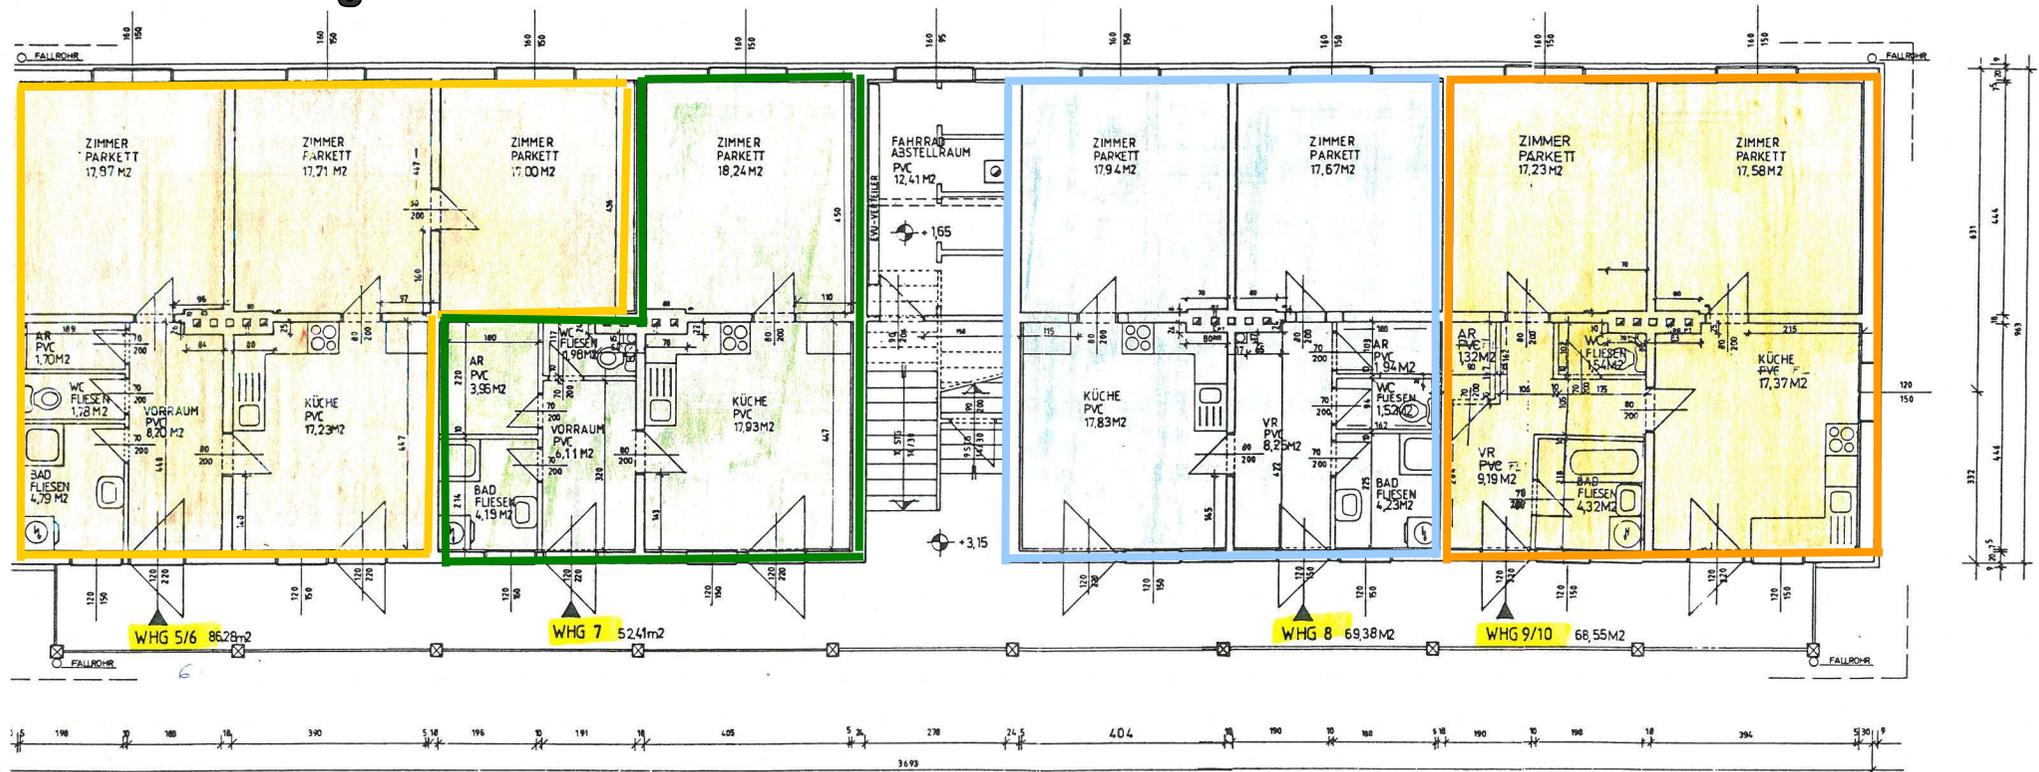

Whg. 6

Whg. 7

Whg. 8

Whg. 9/10

<u>Wohnung 6:</u>	86,28 m ²	(Vorraum, Bad, WC, Abstellraum, 3 Zimmer, Küche)	unmöbliert
<u>Wohnung 7:</u>	52,41 m ²	(Vorraum, Bad, WC, Abstellraum, 1 Zimmer, Küche)	unmöbliert
<u>Wohnung 8:</u>	69,38 m ²	(Vorraum, Bad, WC, Abstellraum, 2 Zimmer, Küche)	unmöbliert
<u>Wohnung 9/10:</u>	68,55 m ²	(Vorraum, Bad, WC, Abstellraum, 2 Zimmer, Küche)	unmöbliert