


# Bergbausiedlung 73, Erdgeschoß Wohnungen 1 bis 6

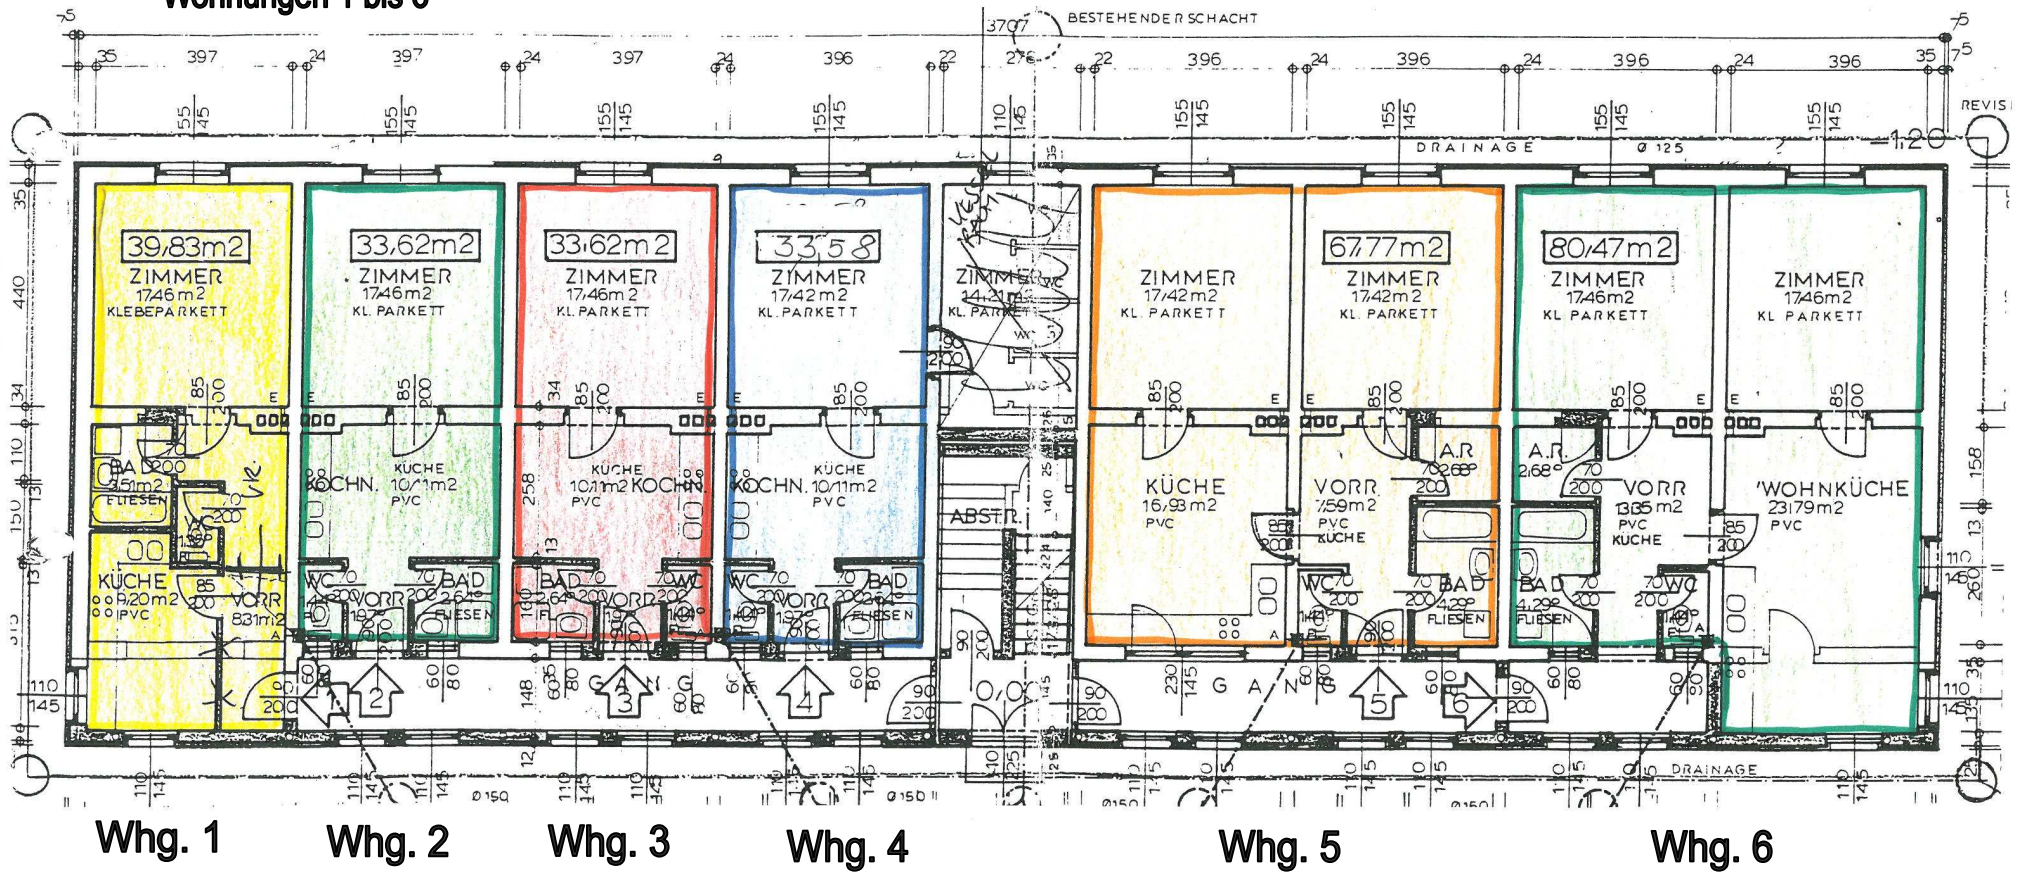

<u>Wohnung 1:</u>	41,20 m <sup>2</sup>	(Vorraum, Bad, WC, 1 Zimmer, Küche)	unmöbliert
<u>Wohnung 2:</u>	33,80 m <sup>2</sup>	(Vorraum, Bad, WC, 1 Zimmer, Küche)	unmöbliert
<u>Wohnung 3:</u>	33,80 m <sup>2</sup>	(Vorraum, Bad, WC, 1 Zimmer, Küche)	unmöbliert
<u>Wohnung 4:</u>	33,71 m <sup>2</sup>	(Vorraum, Bad, WC, 1 Zimmer, Küche)	unmöbliert
<u>Wohnung 5:</u>	67,87 m <sup>2</sup>	(Vorraum, Bad, WC, 2 Zimmer, Küche, Abstellraum)	unmöbliert
<u>Wohnung 6:</u>	80,35 m <sup>2</sup>	(Vorraum, Bad, WC, 2 Zimmer, Küche, Abstellraum)	unmöbliert