


**Bergbausiedlung 73, Erdgeschoß
Wohnungen 13 bis 16**

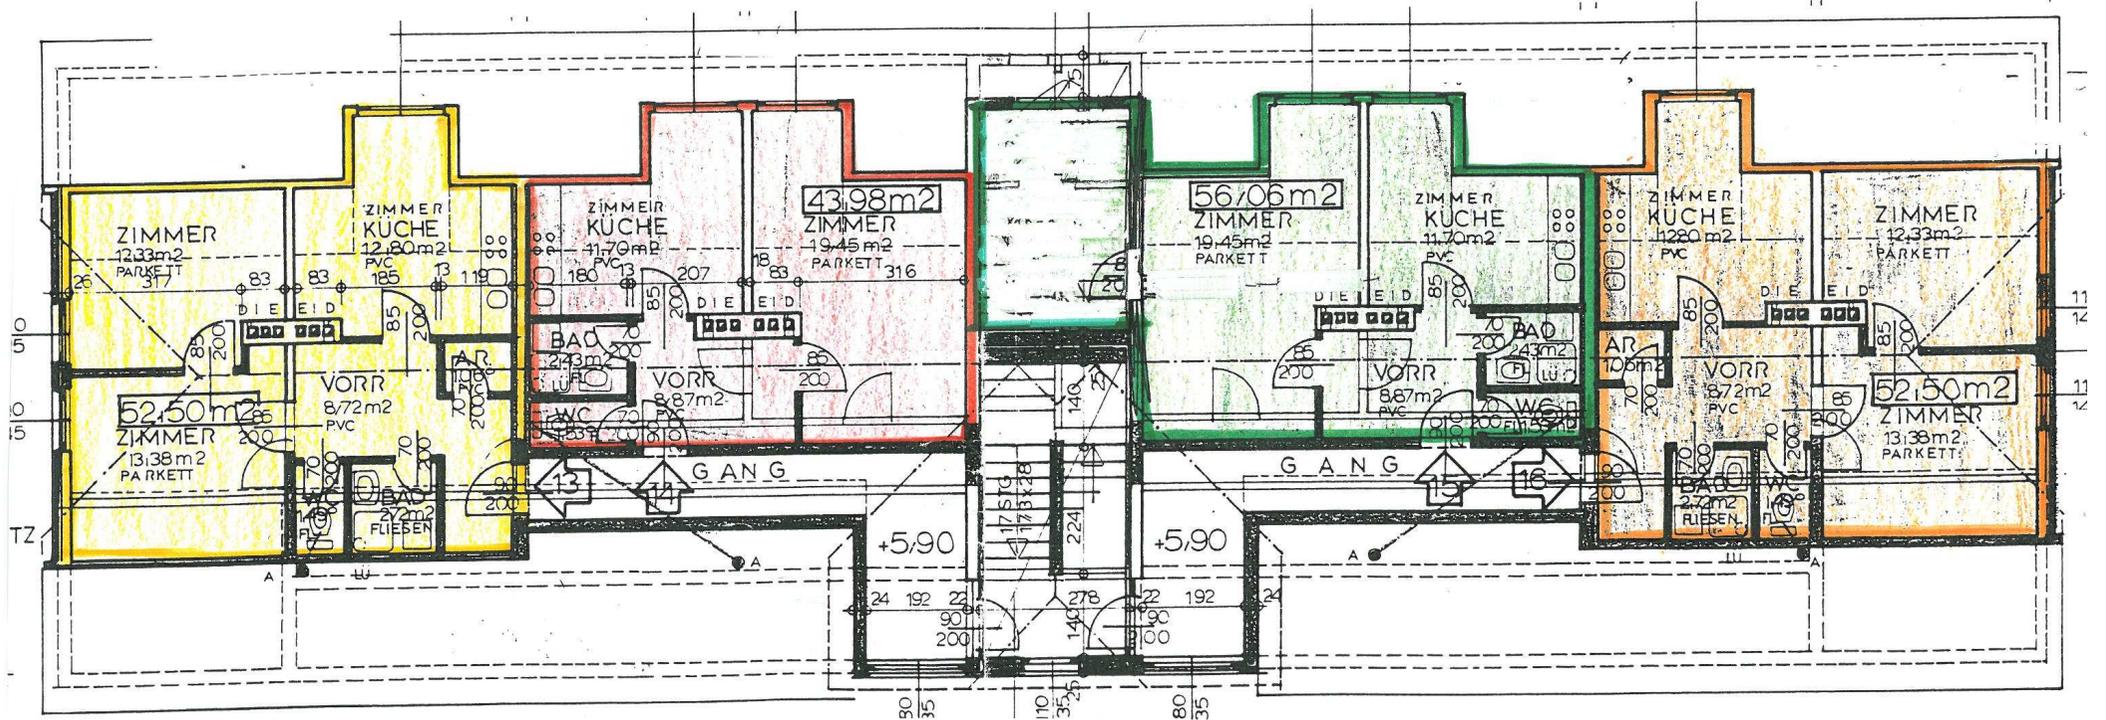

Whg. 13

Whg. 14

Whg. 15

Whg. 16

<u>Wohnung 13:</u>	53,20 m ²	(Vorraum, Bad, WC, 2 Zimmer, Küche, Abstellraum)	unmöbliert
<u>Wohnung 14:</u>	56,06 m ²	(Vorraum, Bad, WC, 1 Zimmer, Küche, Abstellraum)	unmöbliert
<u>Wohnung 15:</u>	54,43 m ²	(Vorraum, Bad, WC, 2 Zimmer, Küche)	unmöbliert
<u>Wohnung 16:</u>	53,15 m ²	(Vorraum, Bad, WC, 2 Zimmer, Küche, Abstellraum)	unmöbliert