


Bergbausiedlung 73, Erdgeschoß Wohnungen 7 bis 12

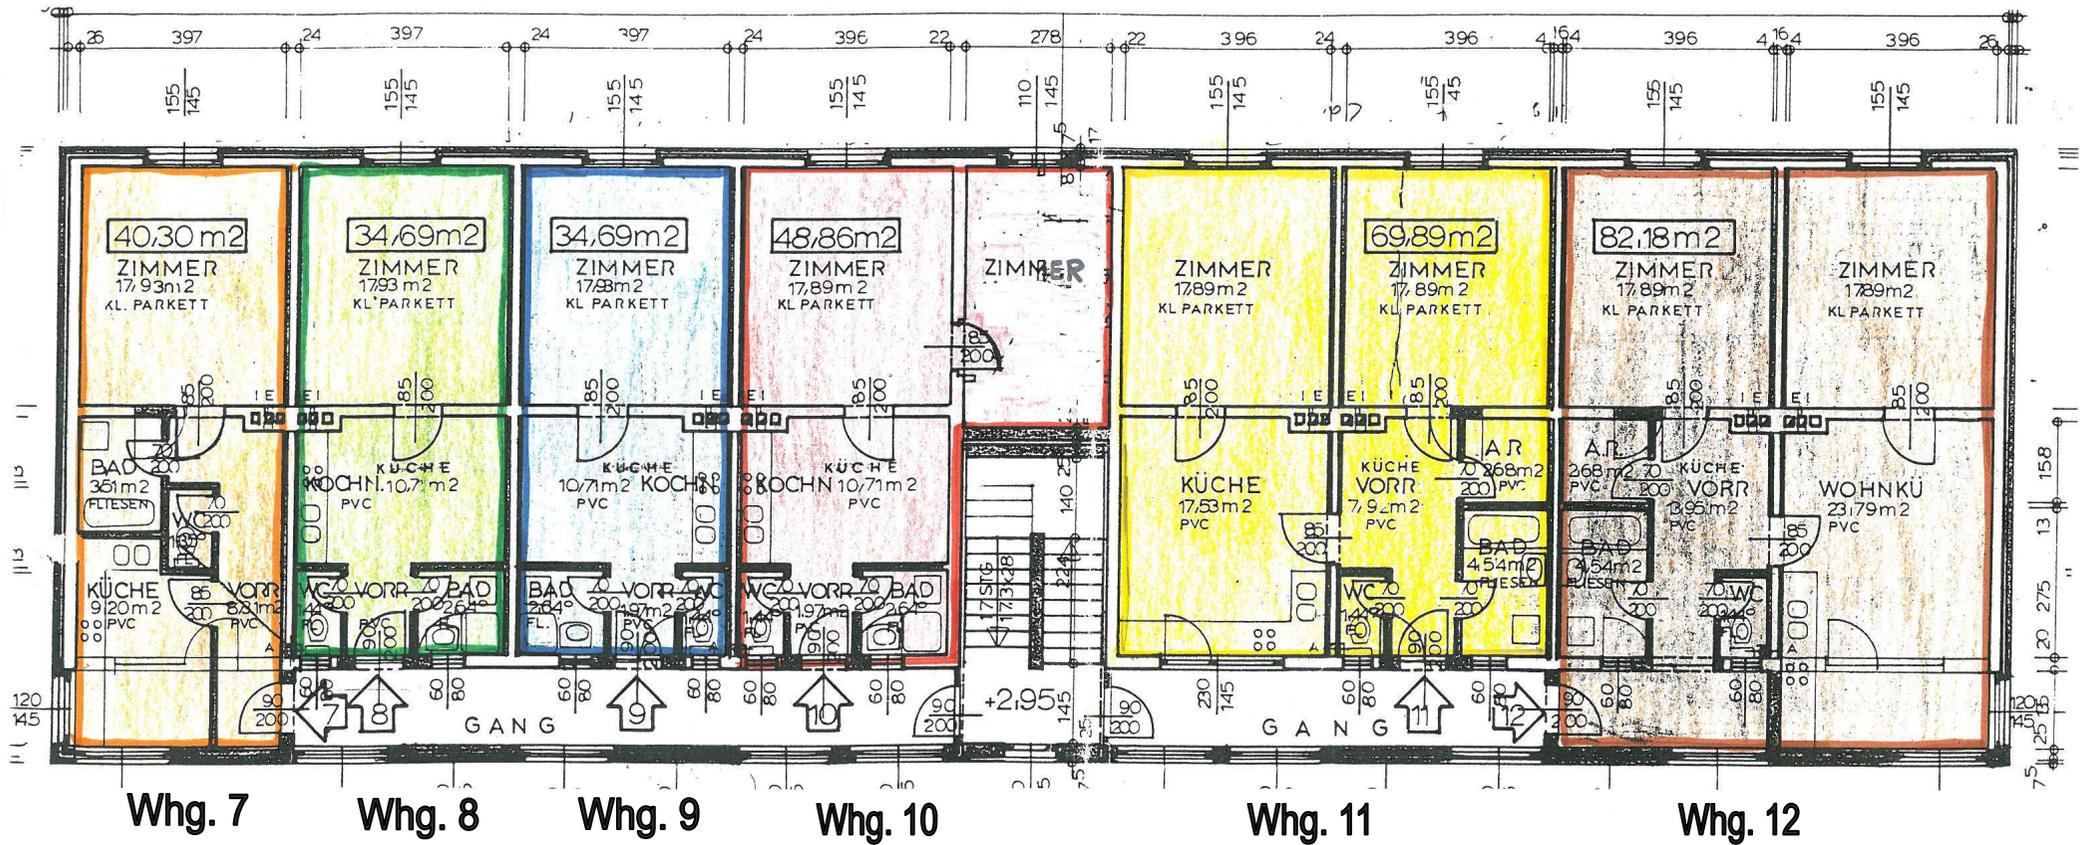

<u>Wohnung 7:</u>	40,51 m ²	(Vorraum, Bad, WC, 1 Zimmer, Küche)	unmöbliert
<u>Wohnung 8:</u>	35,03 m ²	(Vorraum, Bad, WC, 1 Zimmer, Küche)	unmöbliert
<u>Wohnung 9:</u>	35,03 m ²	(Vorraum, Bad, WC, 1 Zimmer, Küche)	unmöbliert
<u>Wohnung 10:</u>	49,15 m ²	(Vorraum, Bad, WC, 2 Zimmer, Küche)	unmöbliert
<u>Wohnung 11:</u>	70,31 m ²	(Vorraum, Bad, WC, 2 Zimmer, Küche, Abstellraum)	unmöbliert
<u>Wohnung 12:</u>	82,03 m ²	(Vorraum, Bad, WC, 2 Zimmer, Küche, Abstellraum)	unmöbliert