


Bergbausiedlung 73, Obergeschoß Wohnungen 7 bis 12

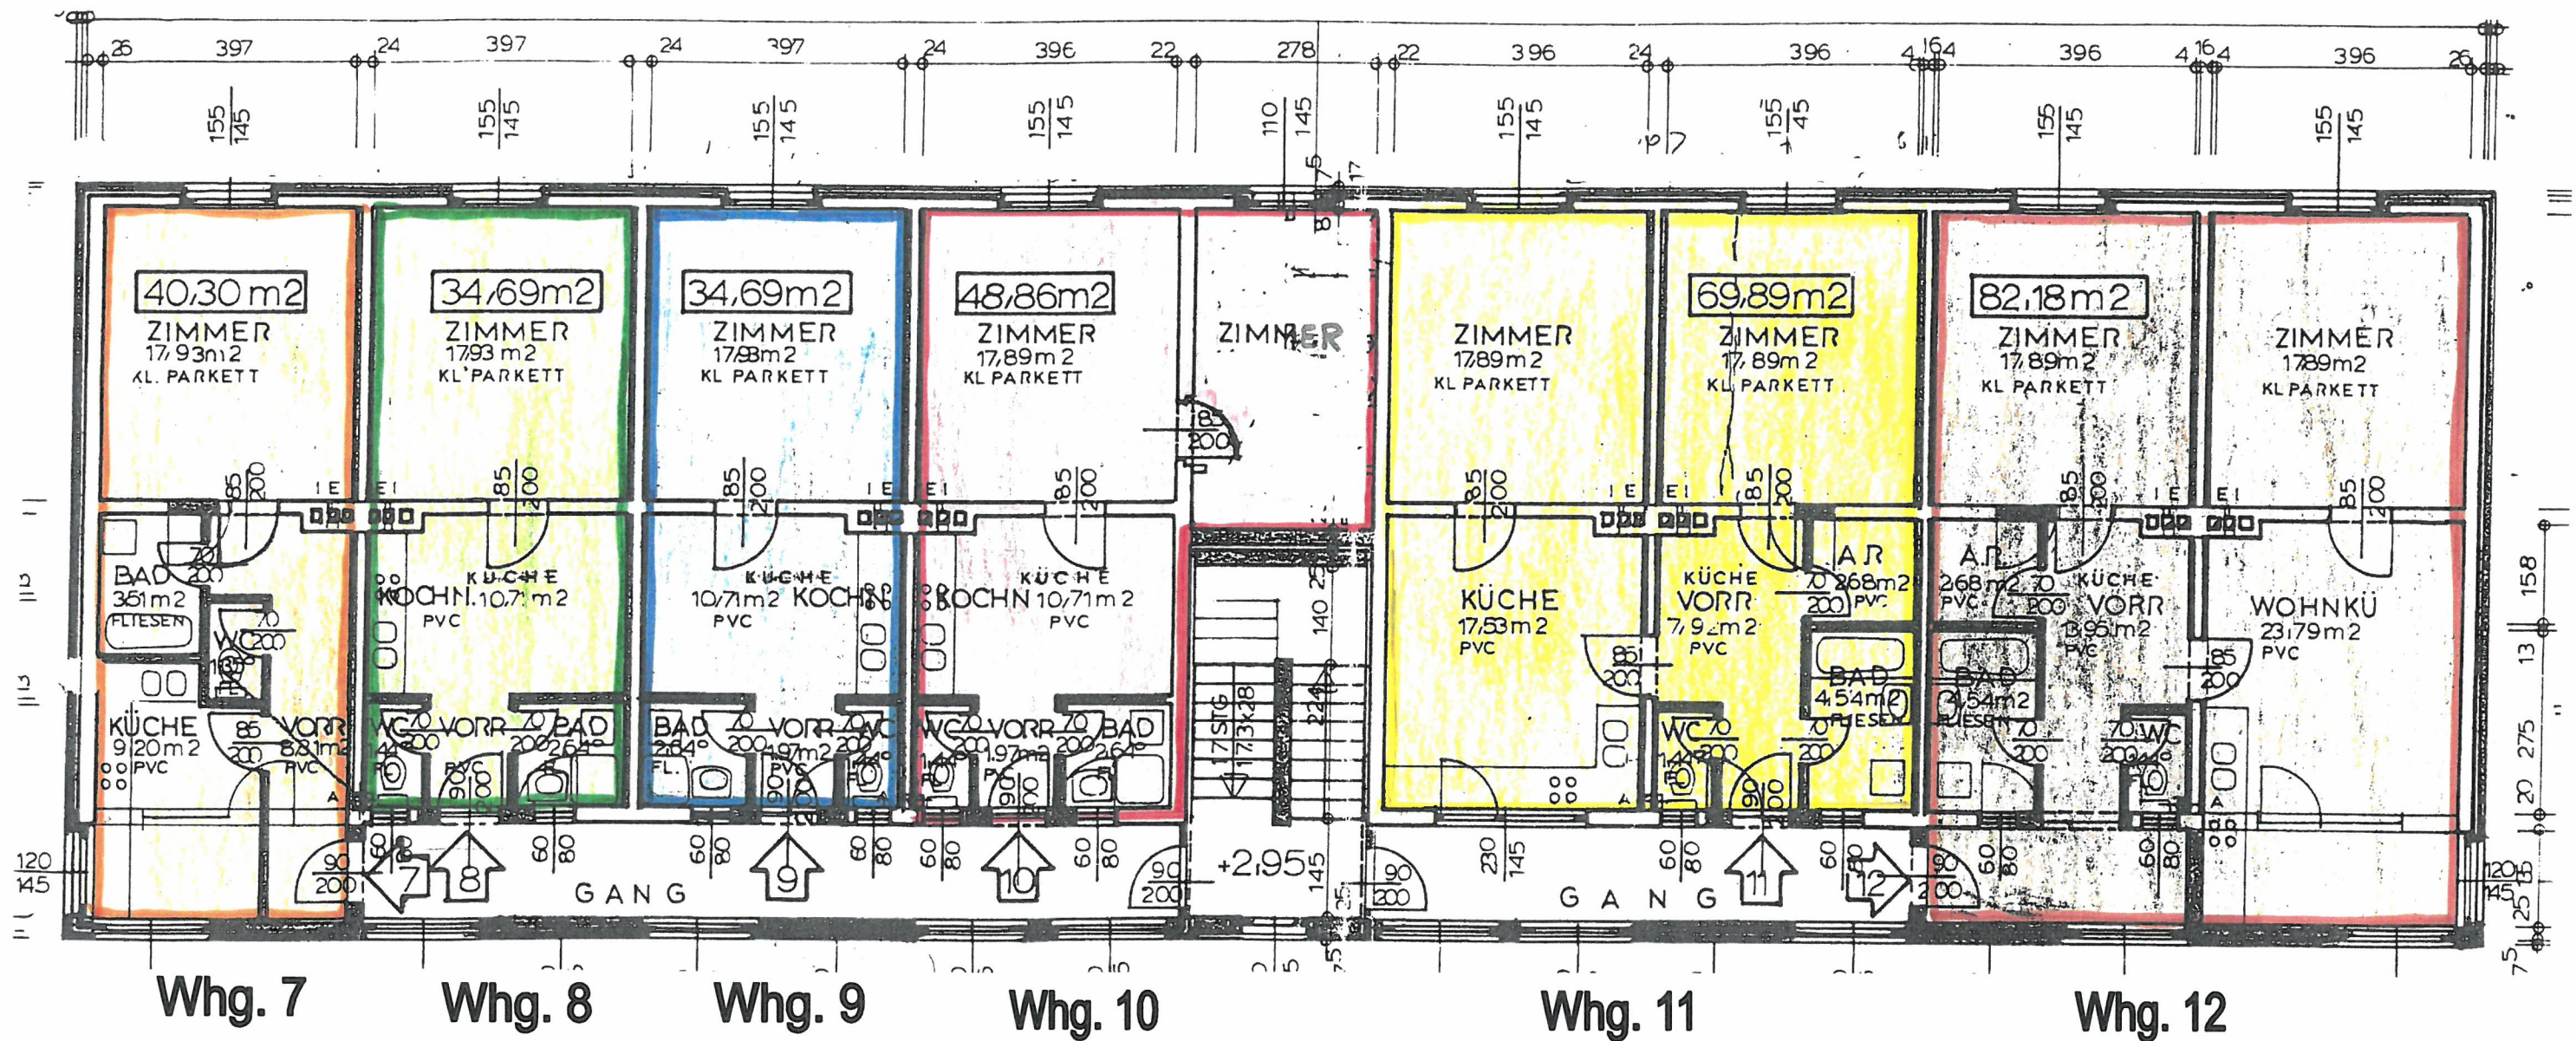

Wohnung 7:	40,51 m ²	(Vorraum, Bad, WC, 1 Zimmer, Küche)	unmöbliert
Wohnung 8:	35,03 m ²	(Vorraum, Bad, WC, 1 Zimmer, Küche)	unmöbliert
Wohnung 9:	35,03 m ²	(Vorraum, Bad, WC, 1 Zimmer, Küche)	unmöbliert
Wohnung 10:	49,15 m ²	(Vorraum, Bad, WC, 2 Zimmer, Küche)	unmöbliert
Wohnung 11:	70,31 m ²	(Vorraum, Bad, WC, 2 Zimmer, Küche, Abstellraum)	unmöbliert
Wohnung 12:	82,03 m ²	(Vorraum, Bad, WC, 2 Zimmer, Küche, Abstellraum)	unmöbliert